

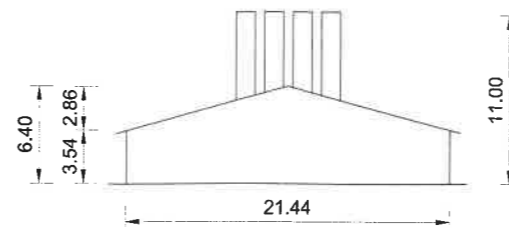


42
9

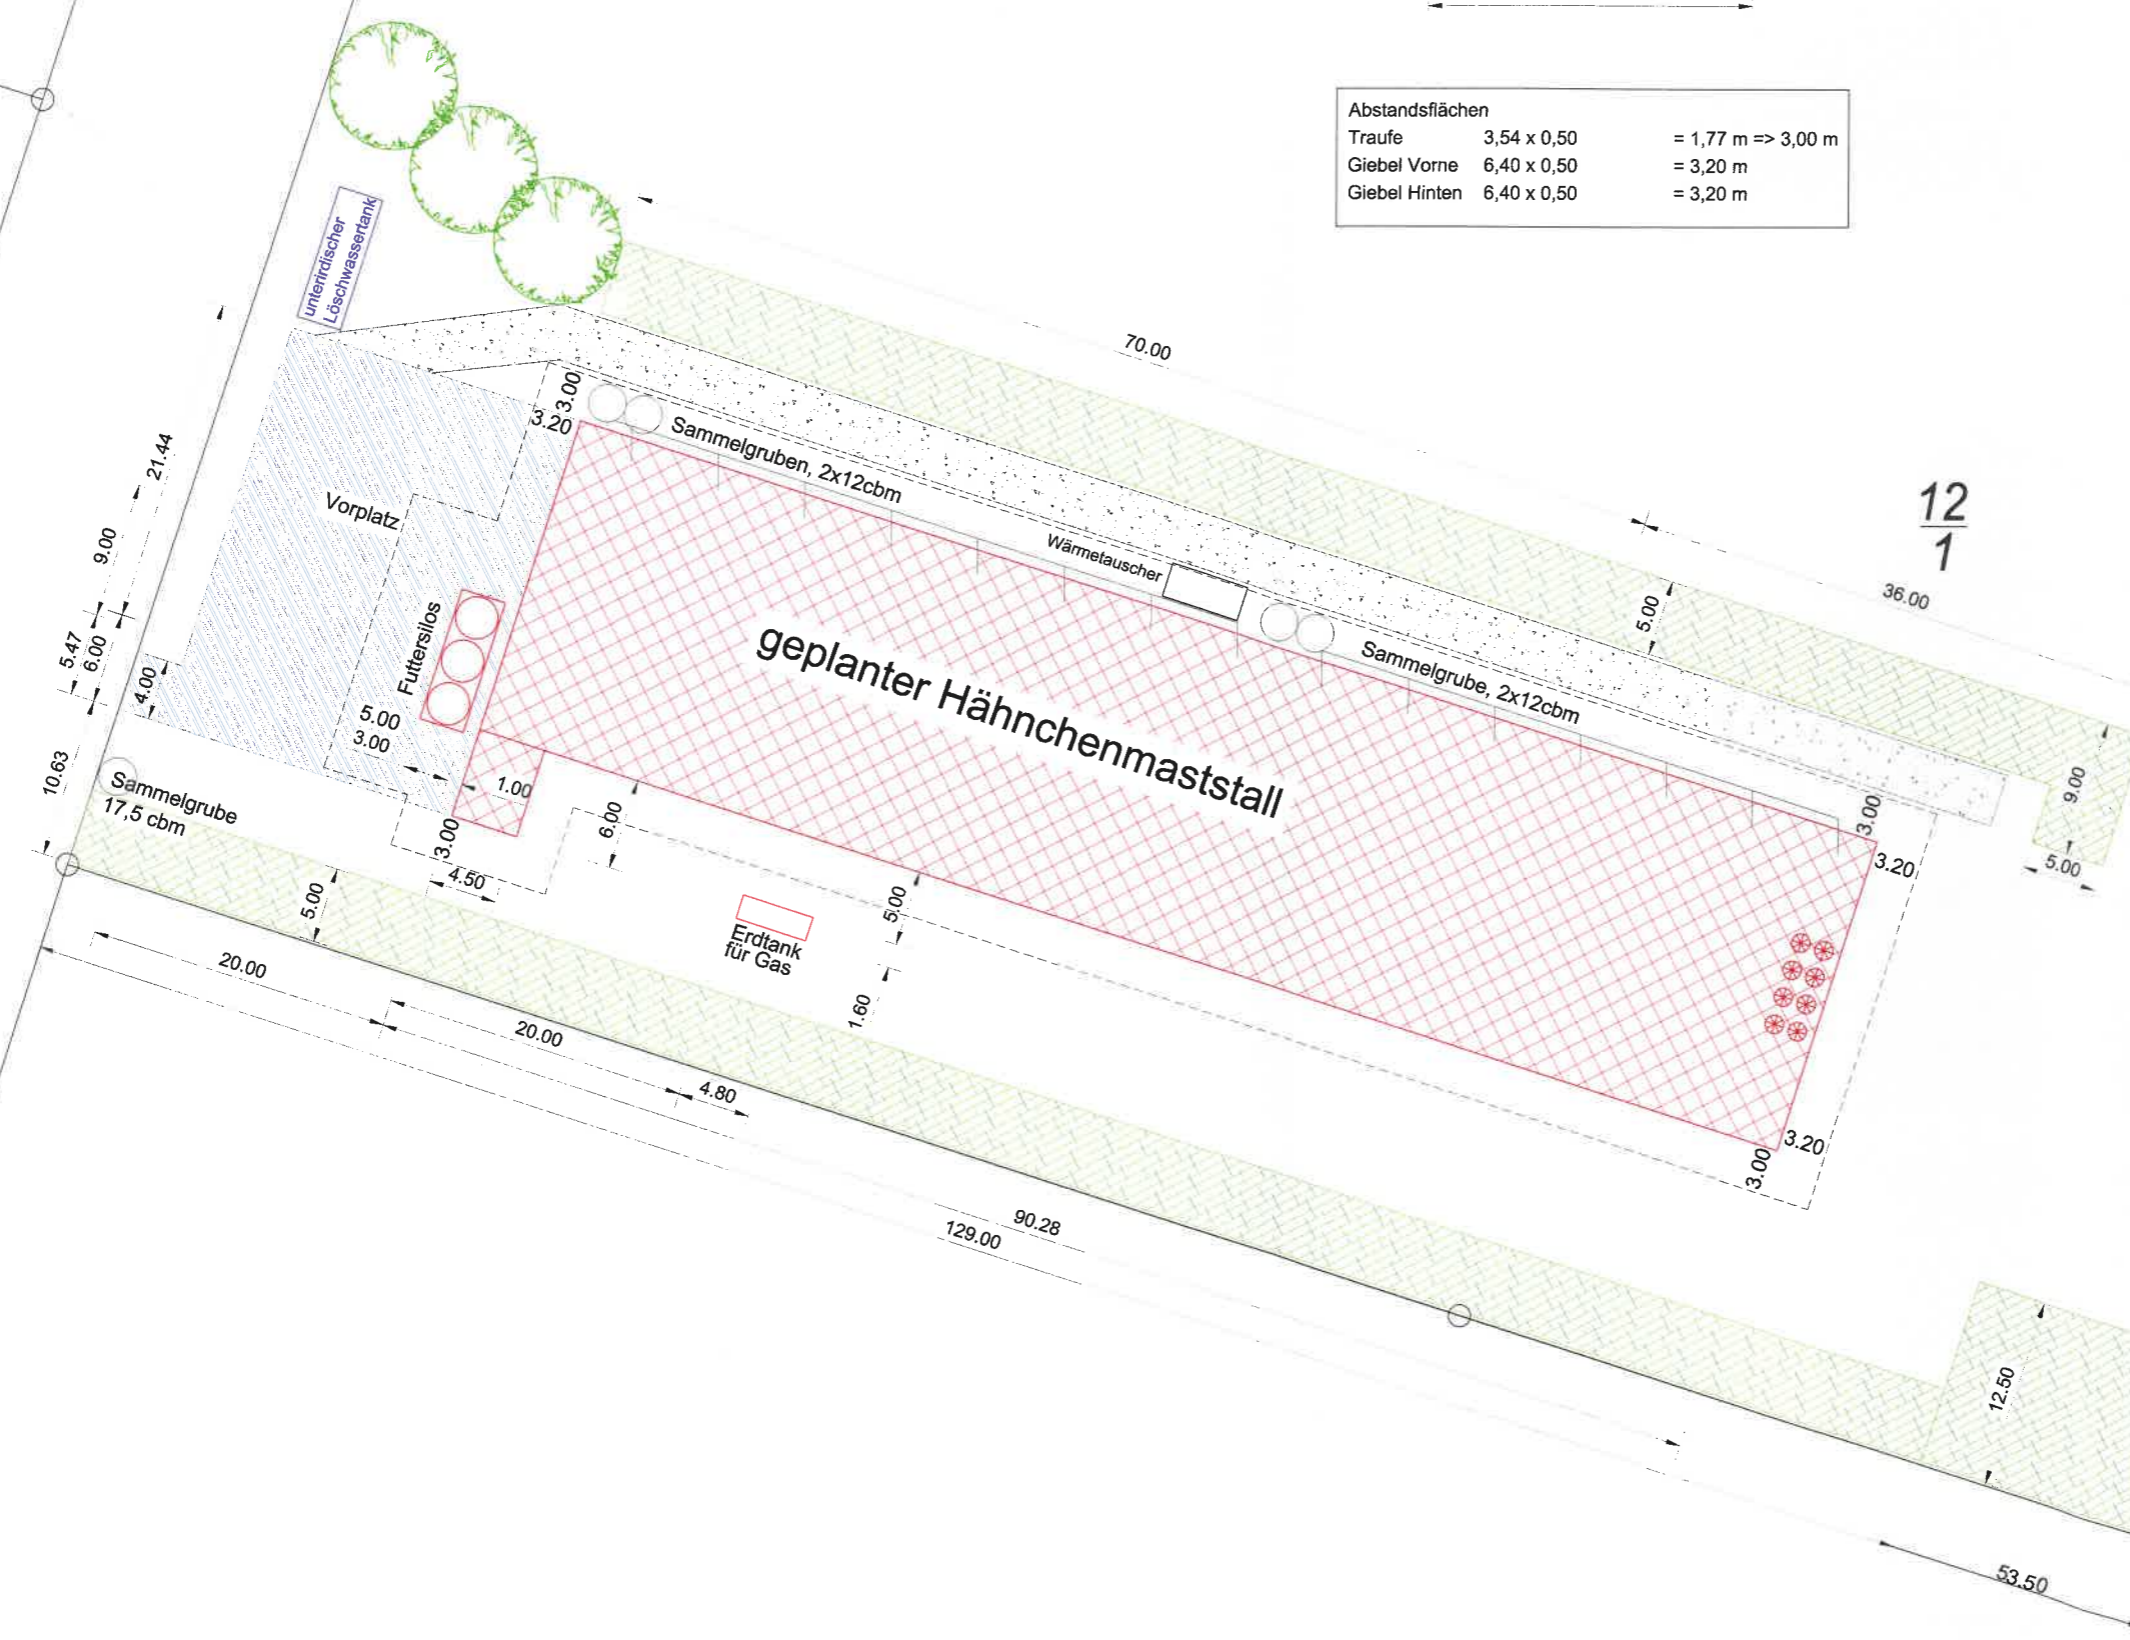

Abstandsflächen		
Traufe	3,54 x 0,50	= 1,77 m => 3,00 m
Giebel Vorne	6,40 x 0,50	= 3,20 m
Giebel Hinten	6,40 x 0,50	= 3,20 m

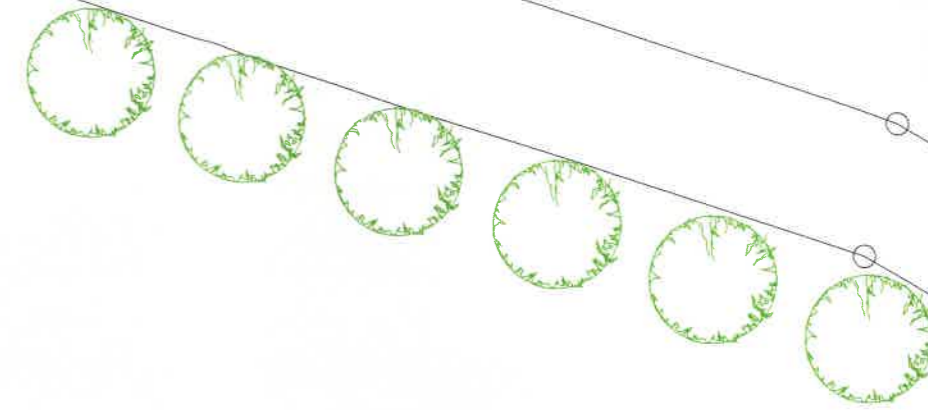

	geplantes Gebäude
	Ausgleichsfläche Eingrünung
	Verkehrsfläche, Beton
	Feuerwehrezufahrt
	Abstandsflächen

Neubau Hähnchenstall

Lageplan: M = 1:500

Bauherr: Giersberger Hähnchenmast
Sebastian Hermann Ernst
Veilchenweg 23
27299 Langwedel

Bauort: Gemeinde Langwedel
Gemarkung Etelsen
Flur 7
Flurstück 12/1

Bearbeitung: Ingenieurbüro Ekelhoff
M.Sc. Stefan Ekelhoff
Karl-Heinz-Schreiber-Str. 16
28279 Bremen
info@ing-ekelhoff.de

Ingenieurbüro
Dipl. Ing.
Albert Ekelhoff
Karl-Heinz-Schreiber-Str. 16
28279 Uelsen
Telefon 05942 2356

Uelsen, 19.03.2020 Unterschrift Entwurfsverfasser

12
3